別紙１－５

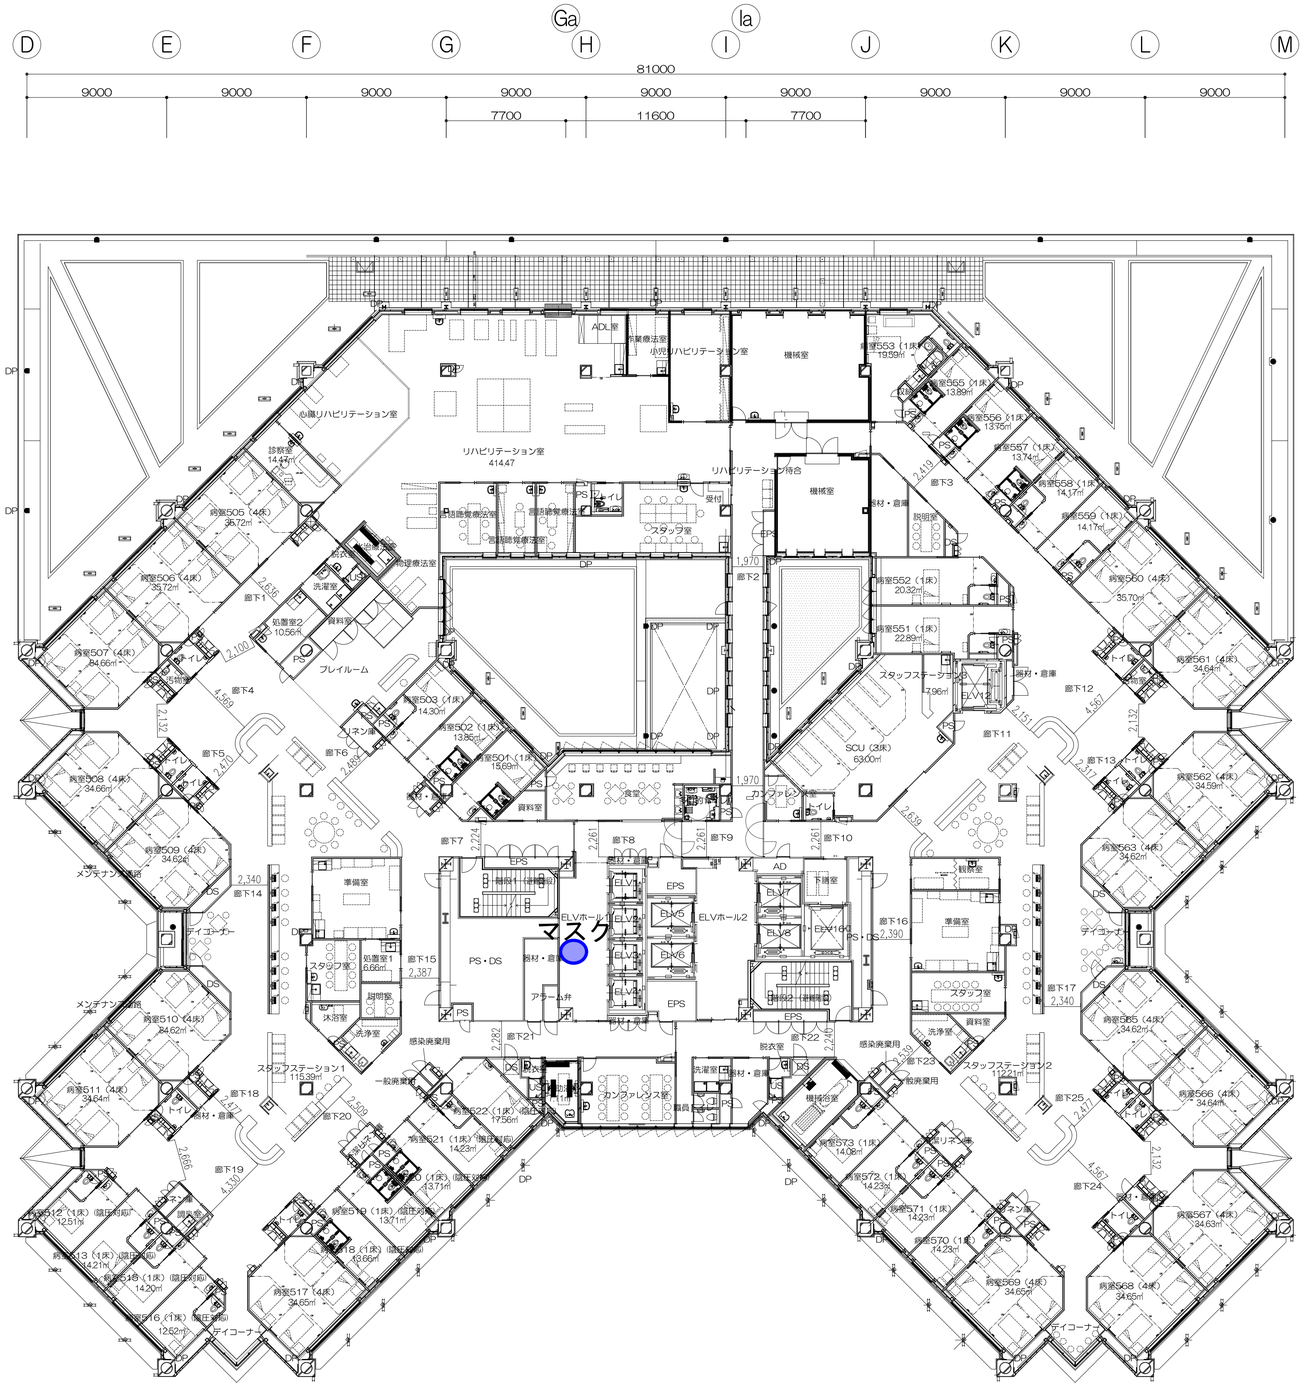

階段1

幅員	1410
踏面	300
蹴上	158.4

階段2

幅員	1410
踏面	300
蹴上	158.4

鹿児島市立病院	設計年月日	工事名		図面番号
	縮尺 A1:1/200	図面種類	5階平面図	