別紙１ － ２

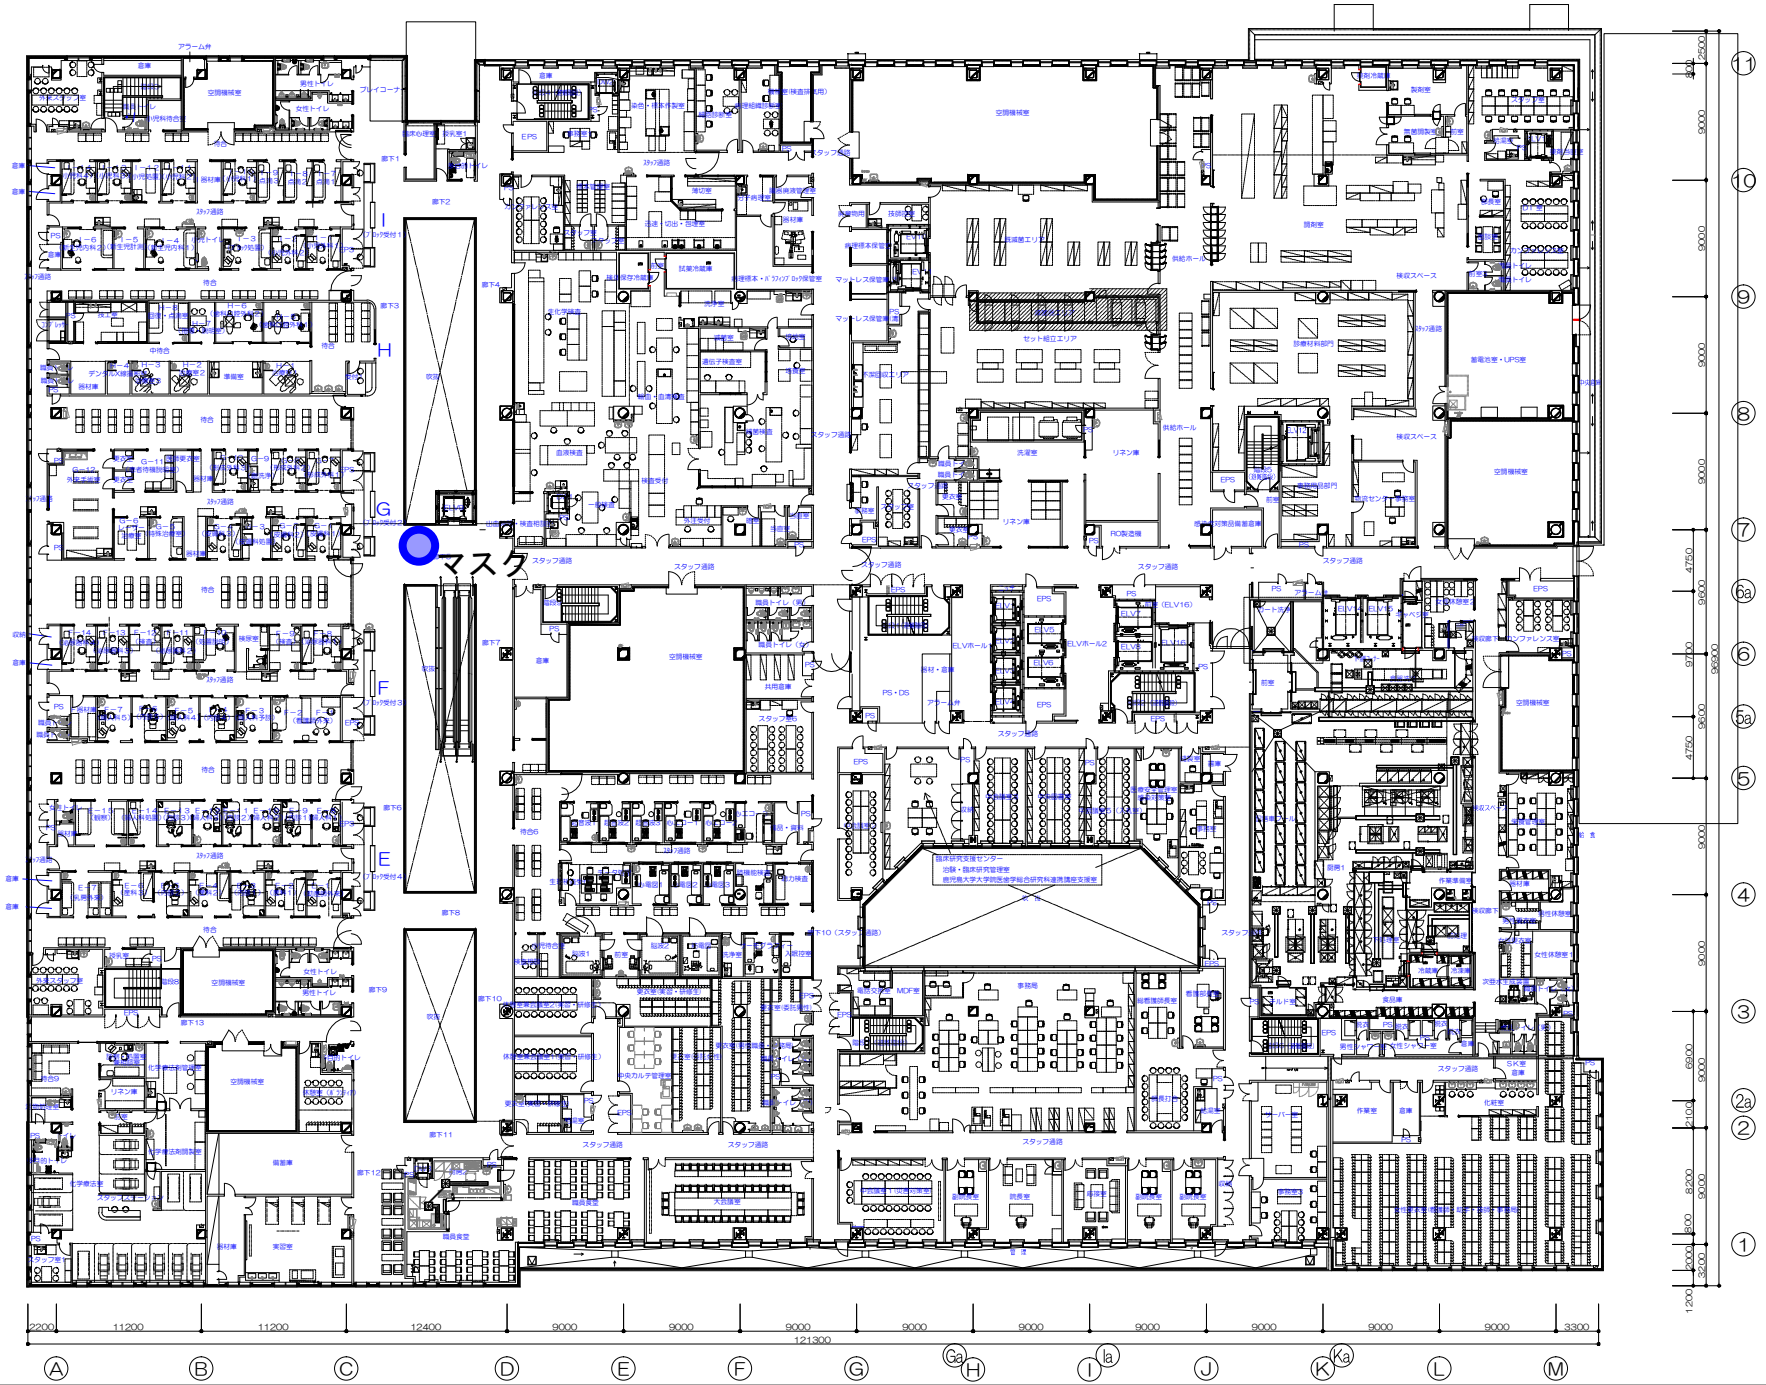

鹿児島市立病院	設計年月日	工事名		図面番号	
	縮尺 A1:1/200	図面種類	2階平面図		