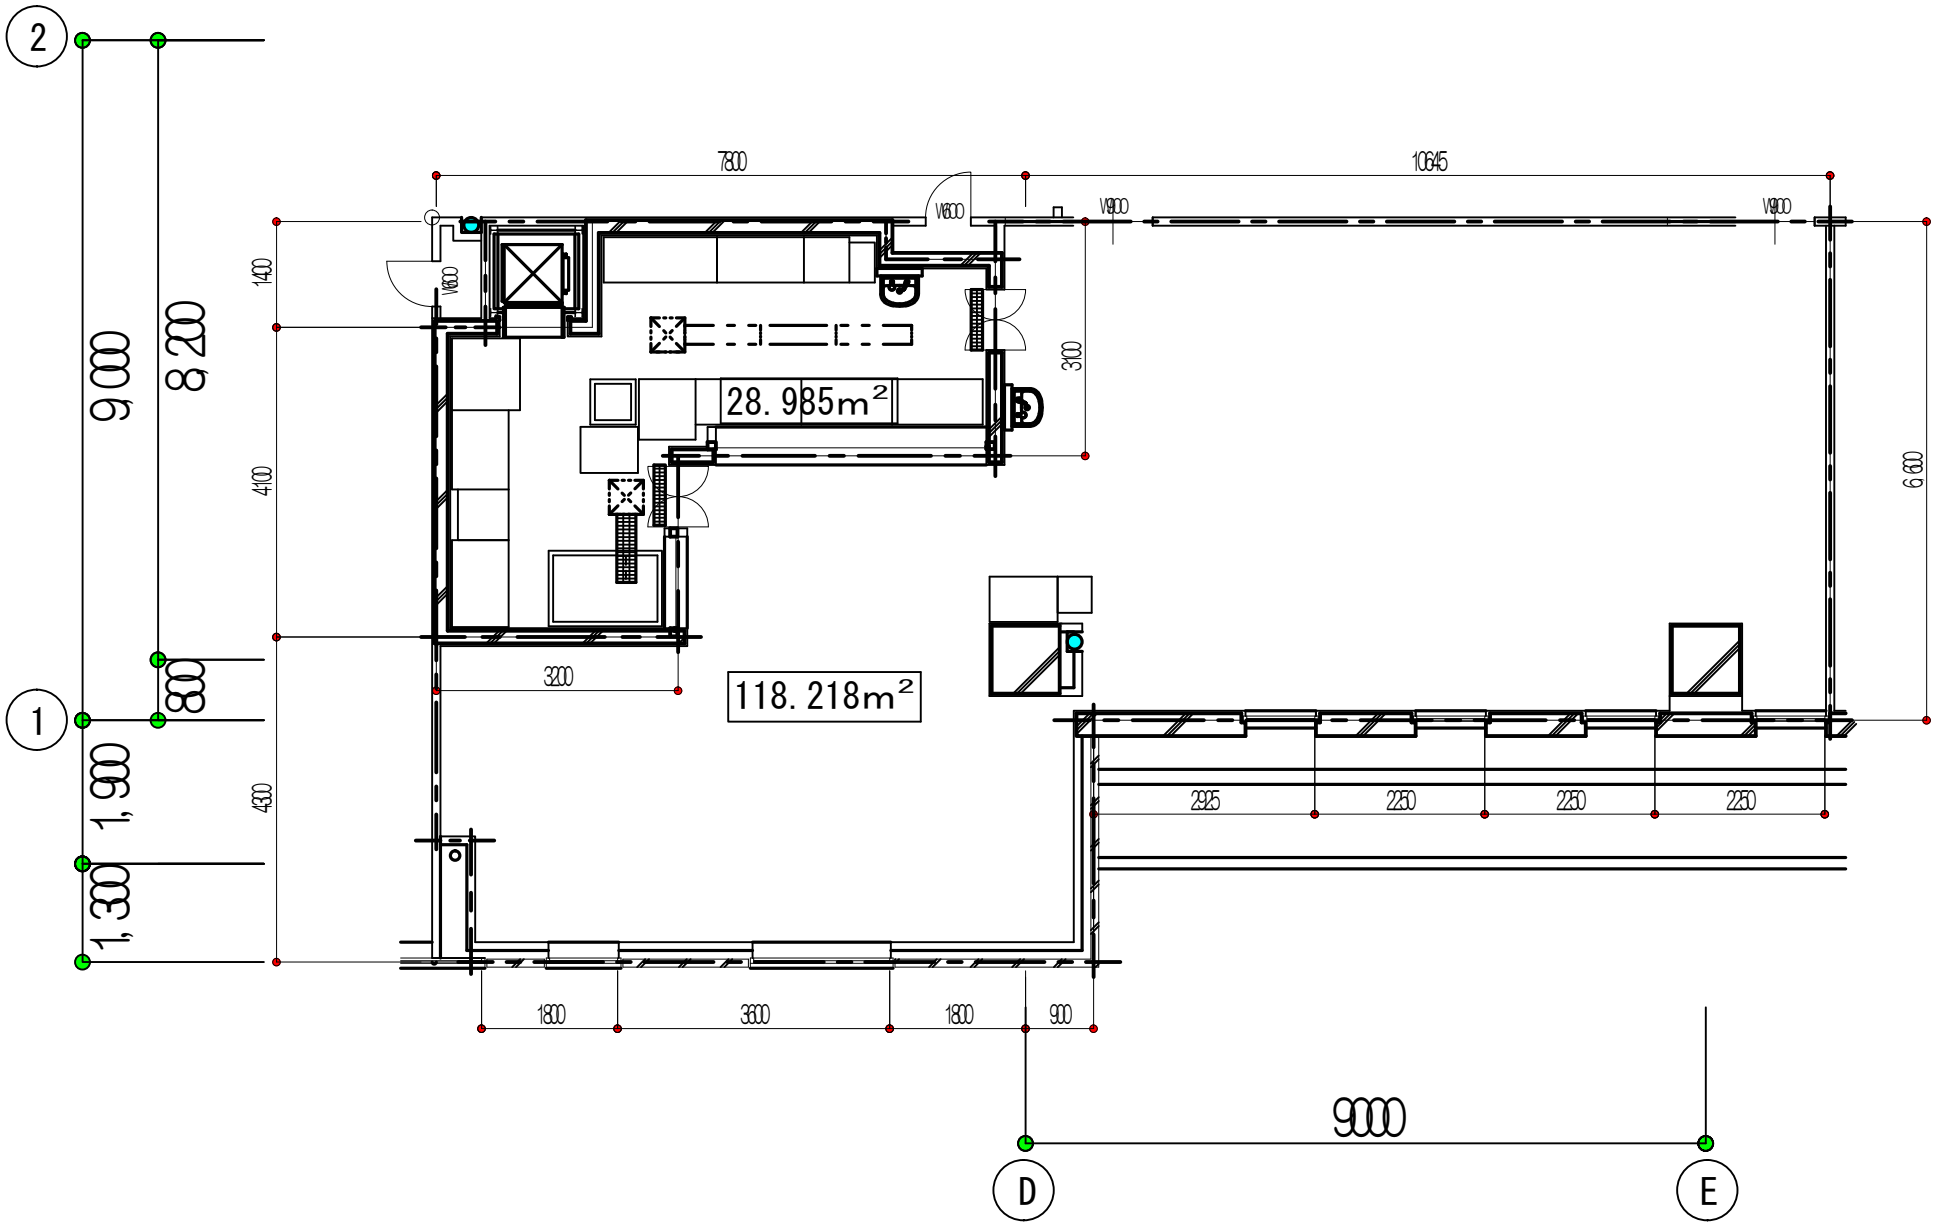

職員食堂　平面図

厨房機器の内容は、別紙「鹿児島市立病院2階職員食堂厨房機器配置図」のとおり