別紙１－８

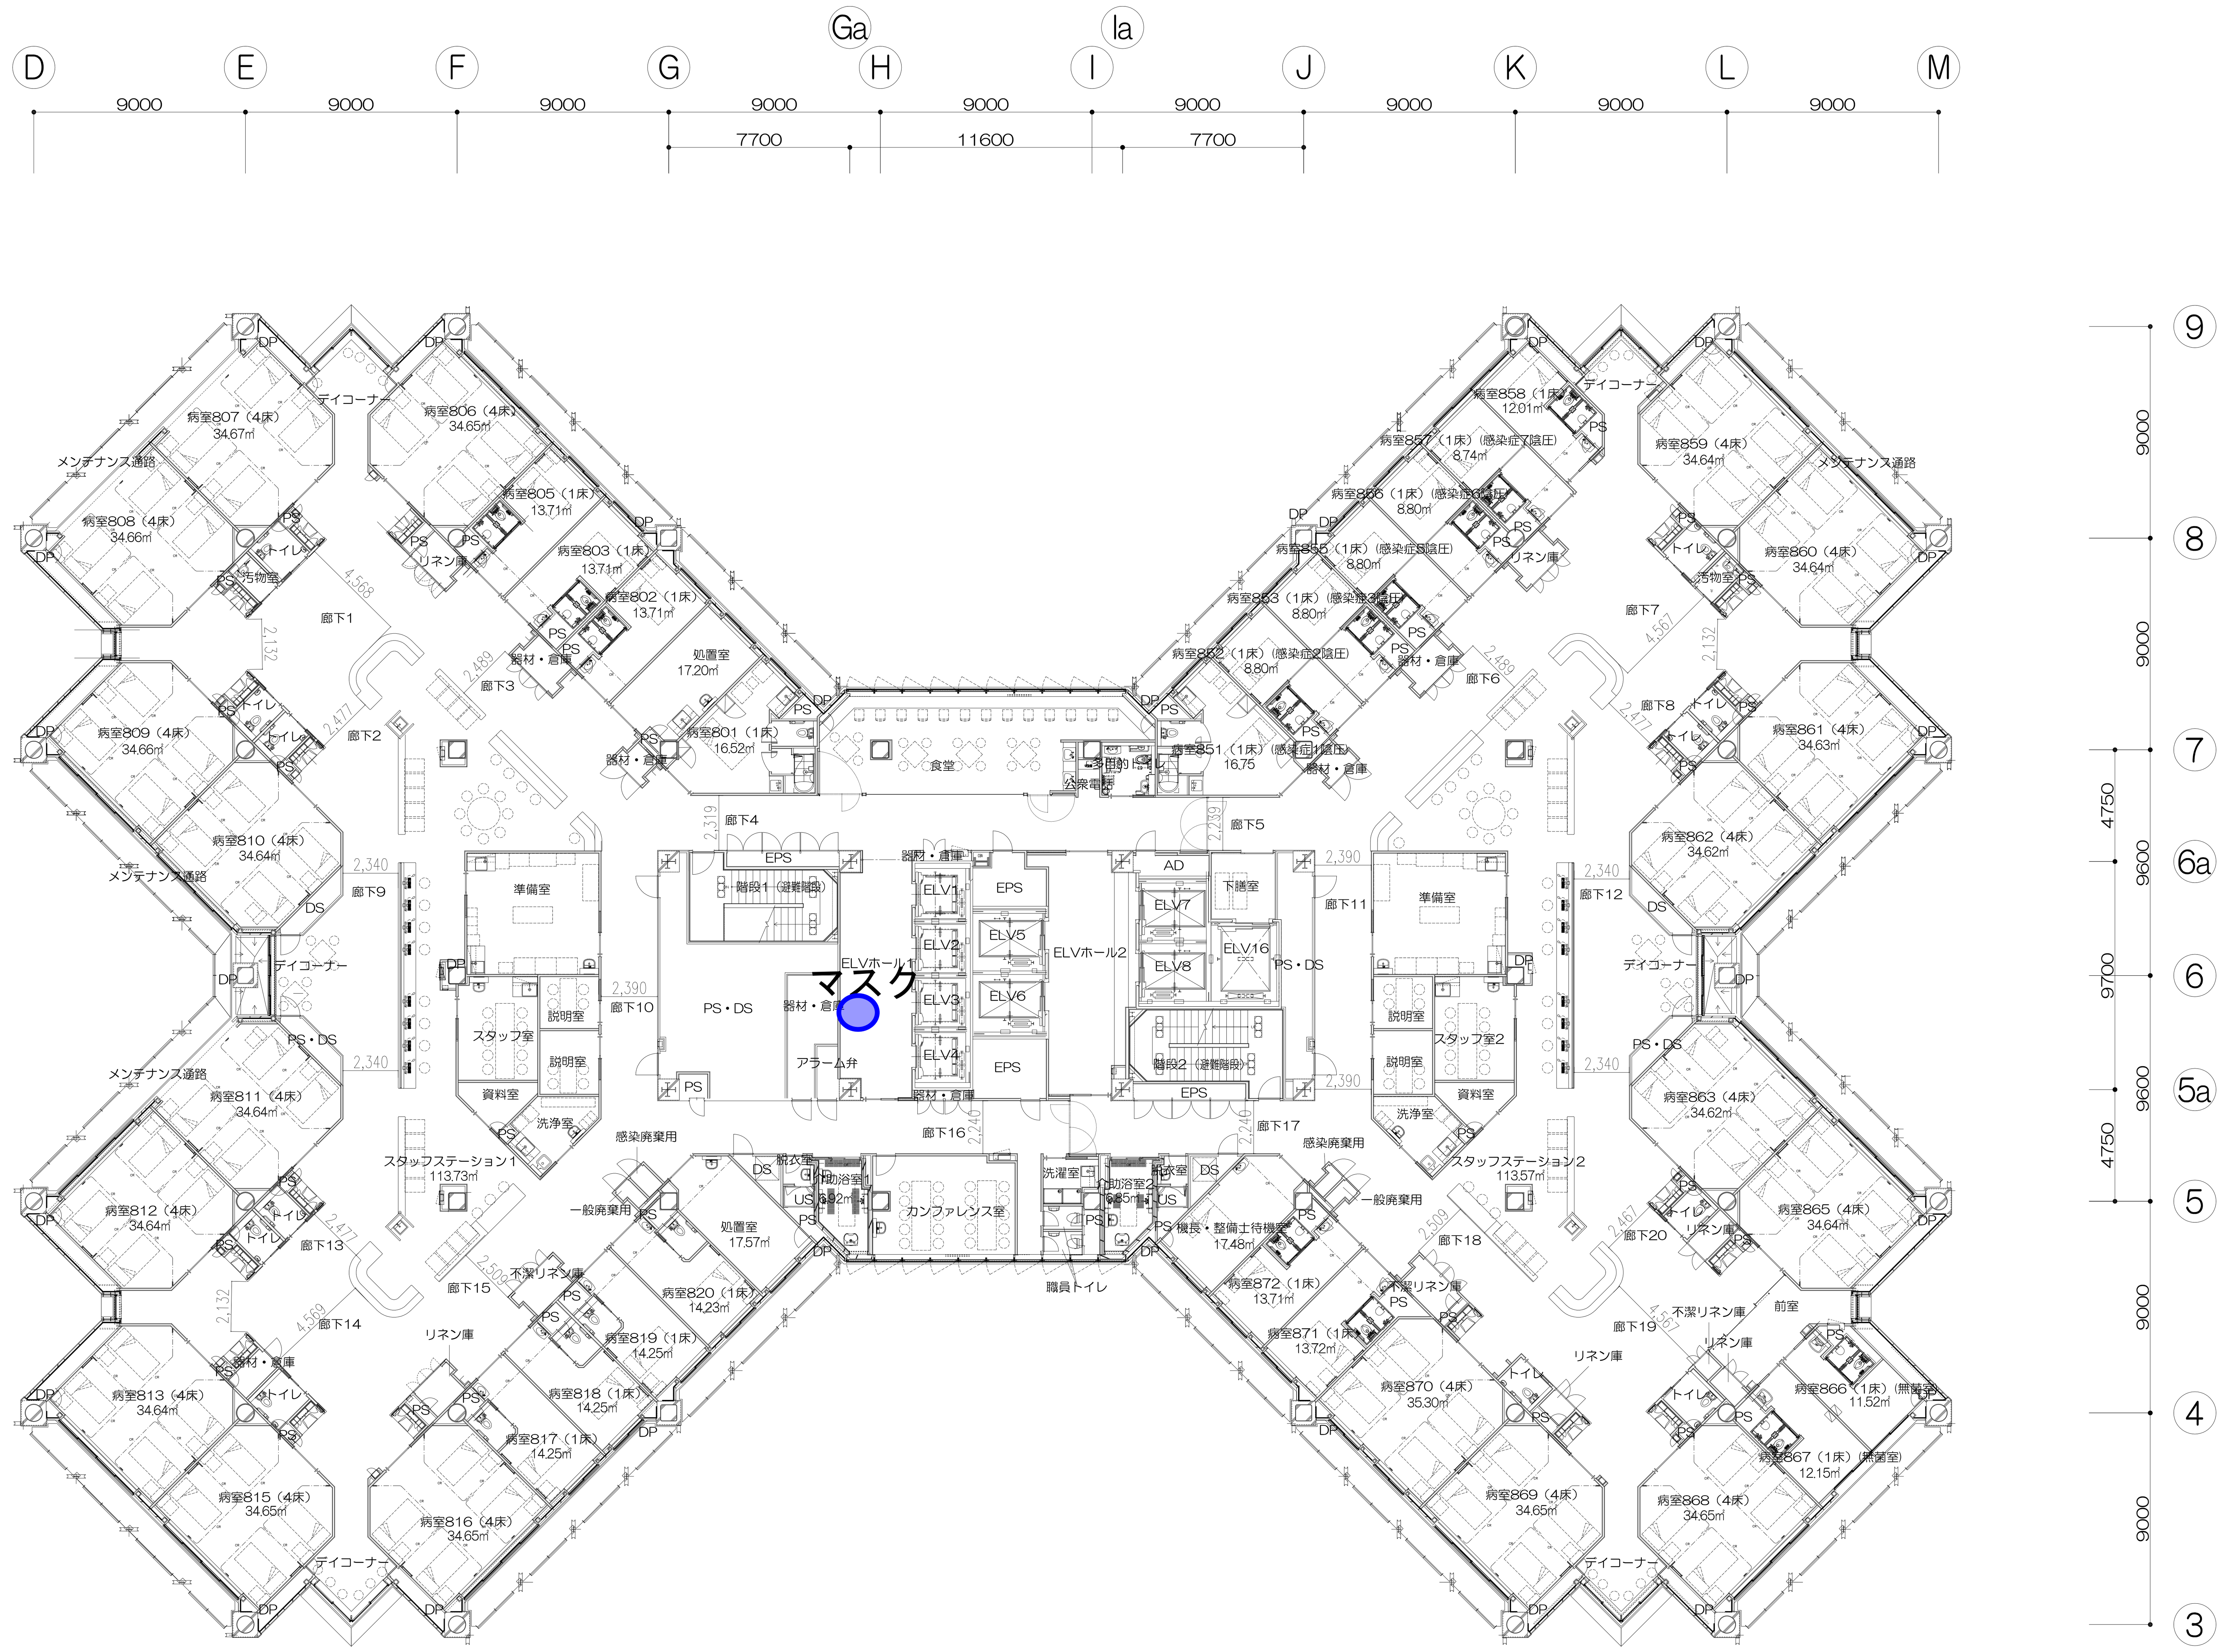

階段1

幅員	1410
踏面	300
蹴上	156.6

階段2

幅員	1410
踏面	300
蹴上	156.6

鹿 児 島 市 立 病 院

設計年月日		工事名	
縮尺	A1:1/200	図面種類	8階平面図

図面番号