


別紙 1 - 7

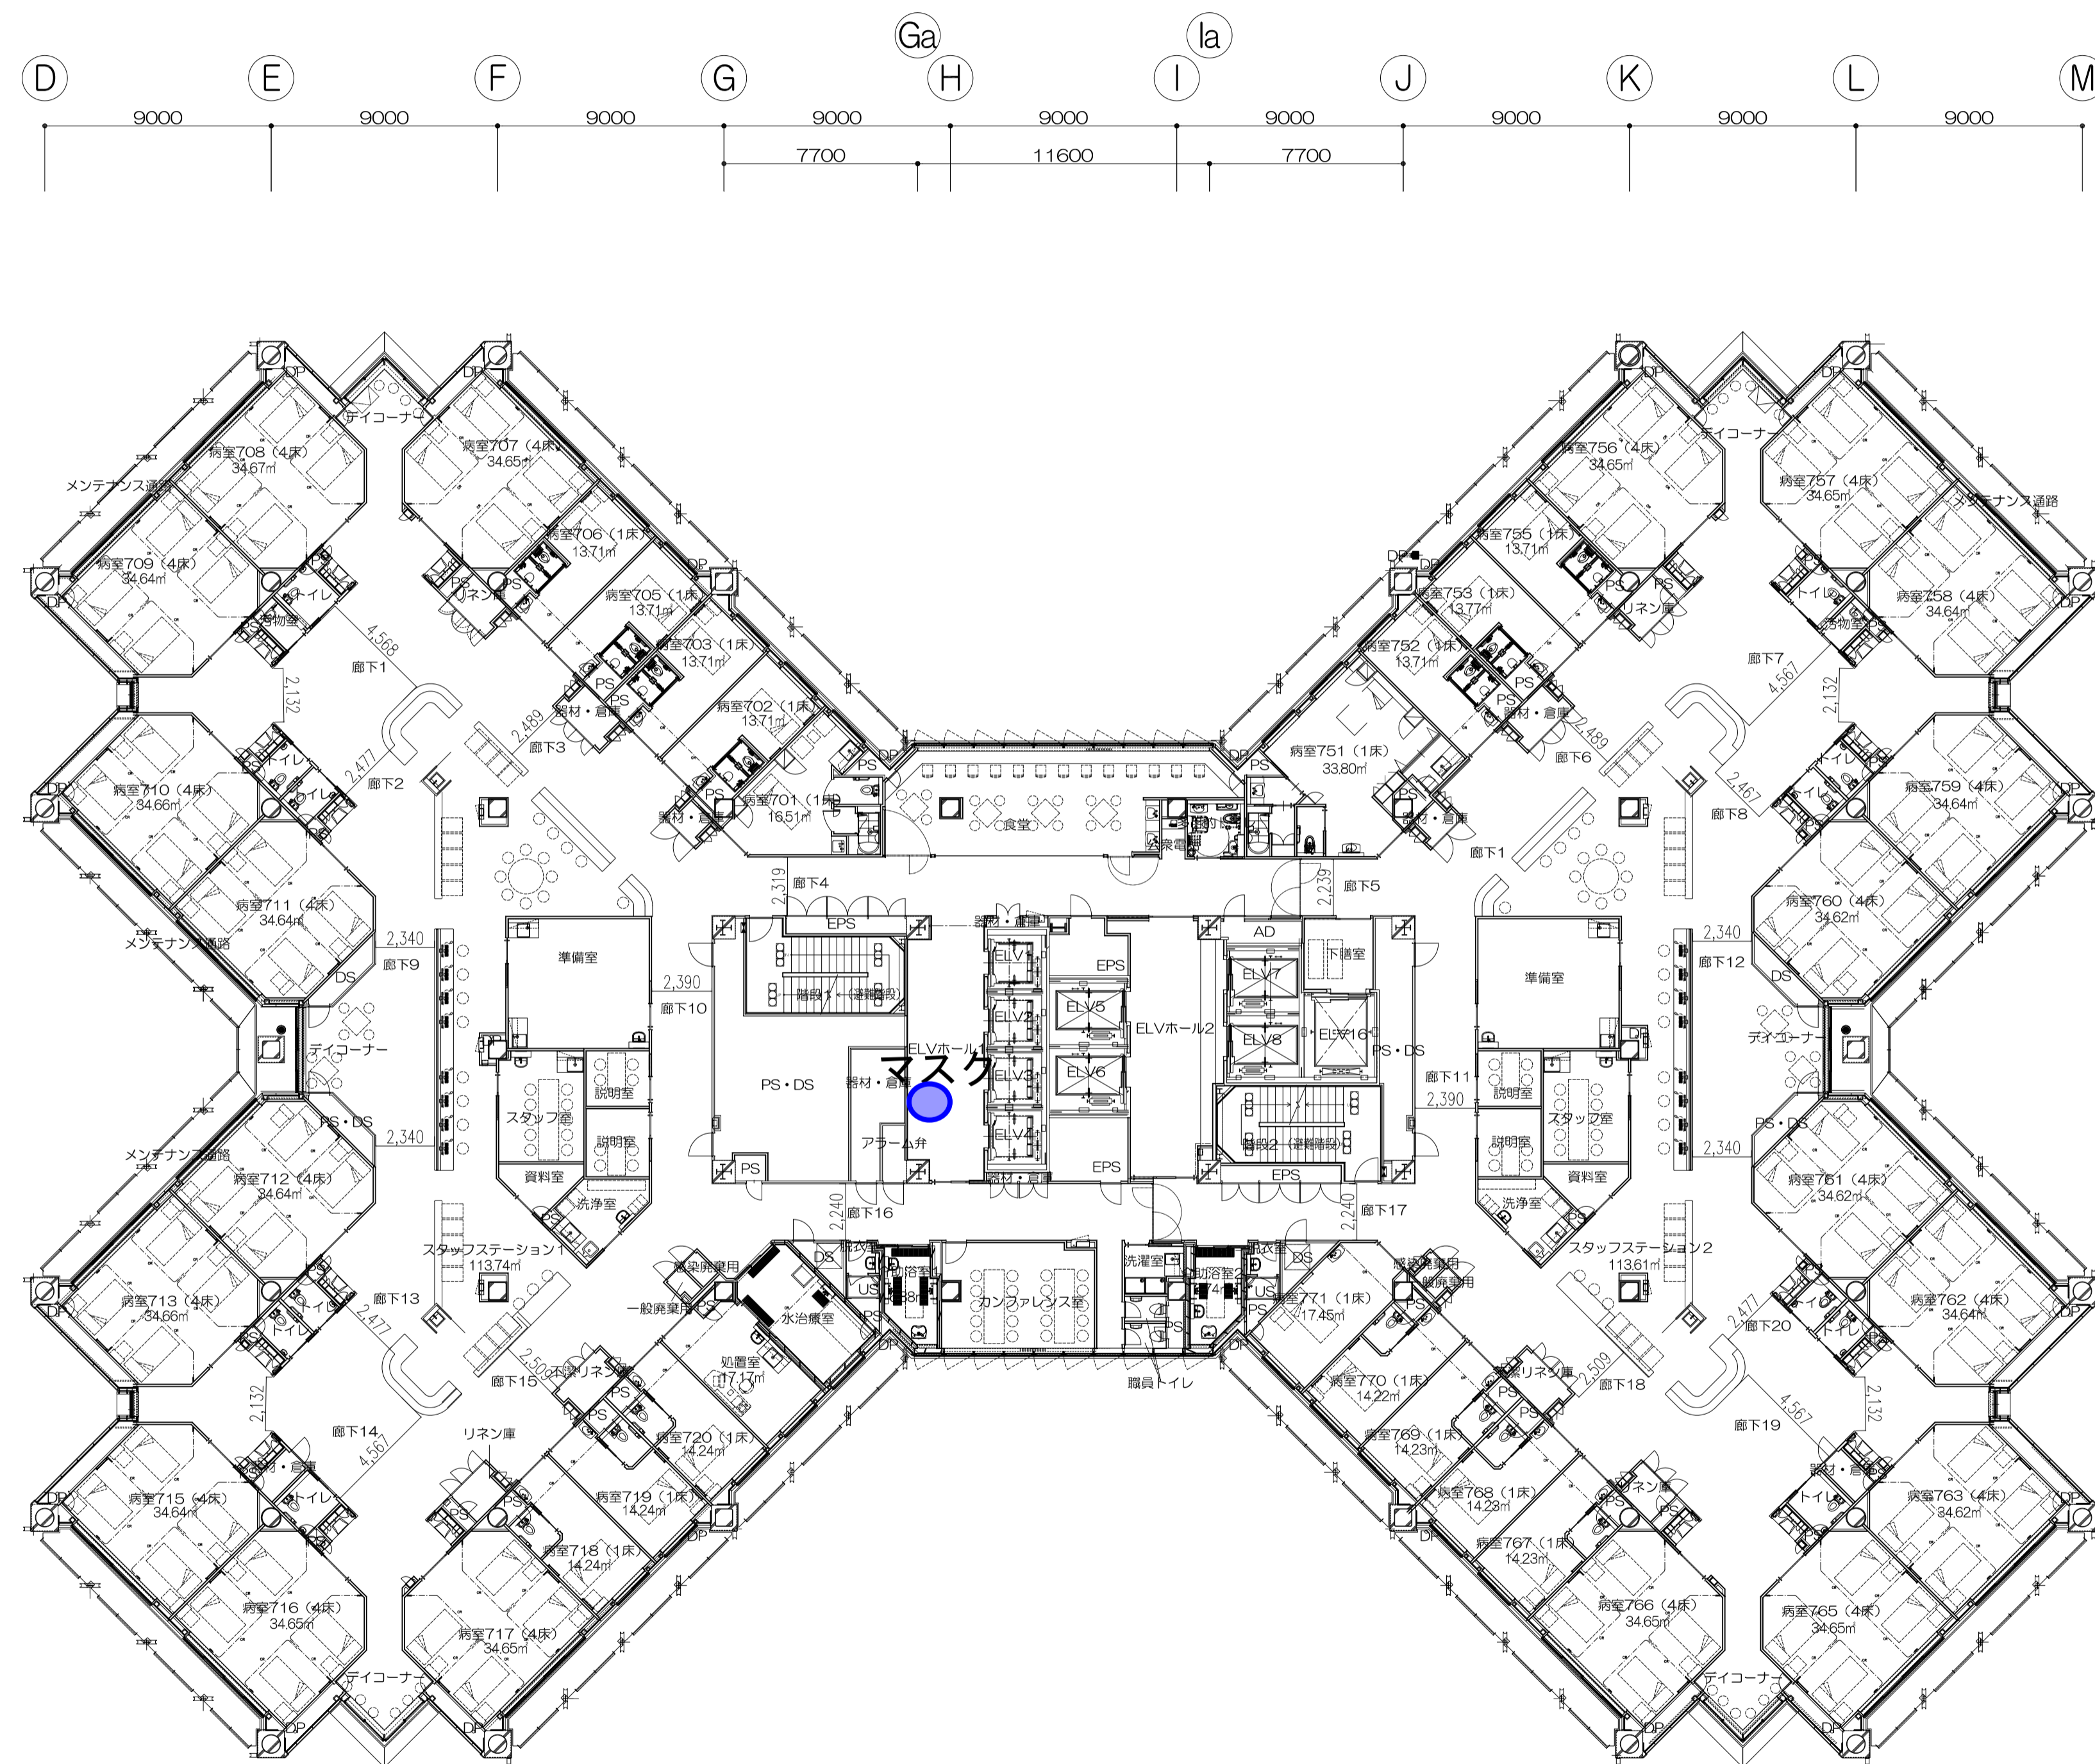

階段1	幅員 1410
	踏面 300
	蹴上 156.6
階段2	幅員 1410
	踏面 300
	蹴上 156.6